OS.MA. arredamenti

ARCH: DANIELE RINALDI

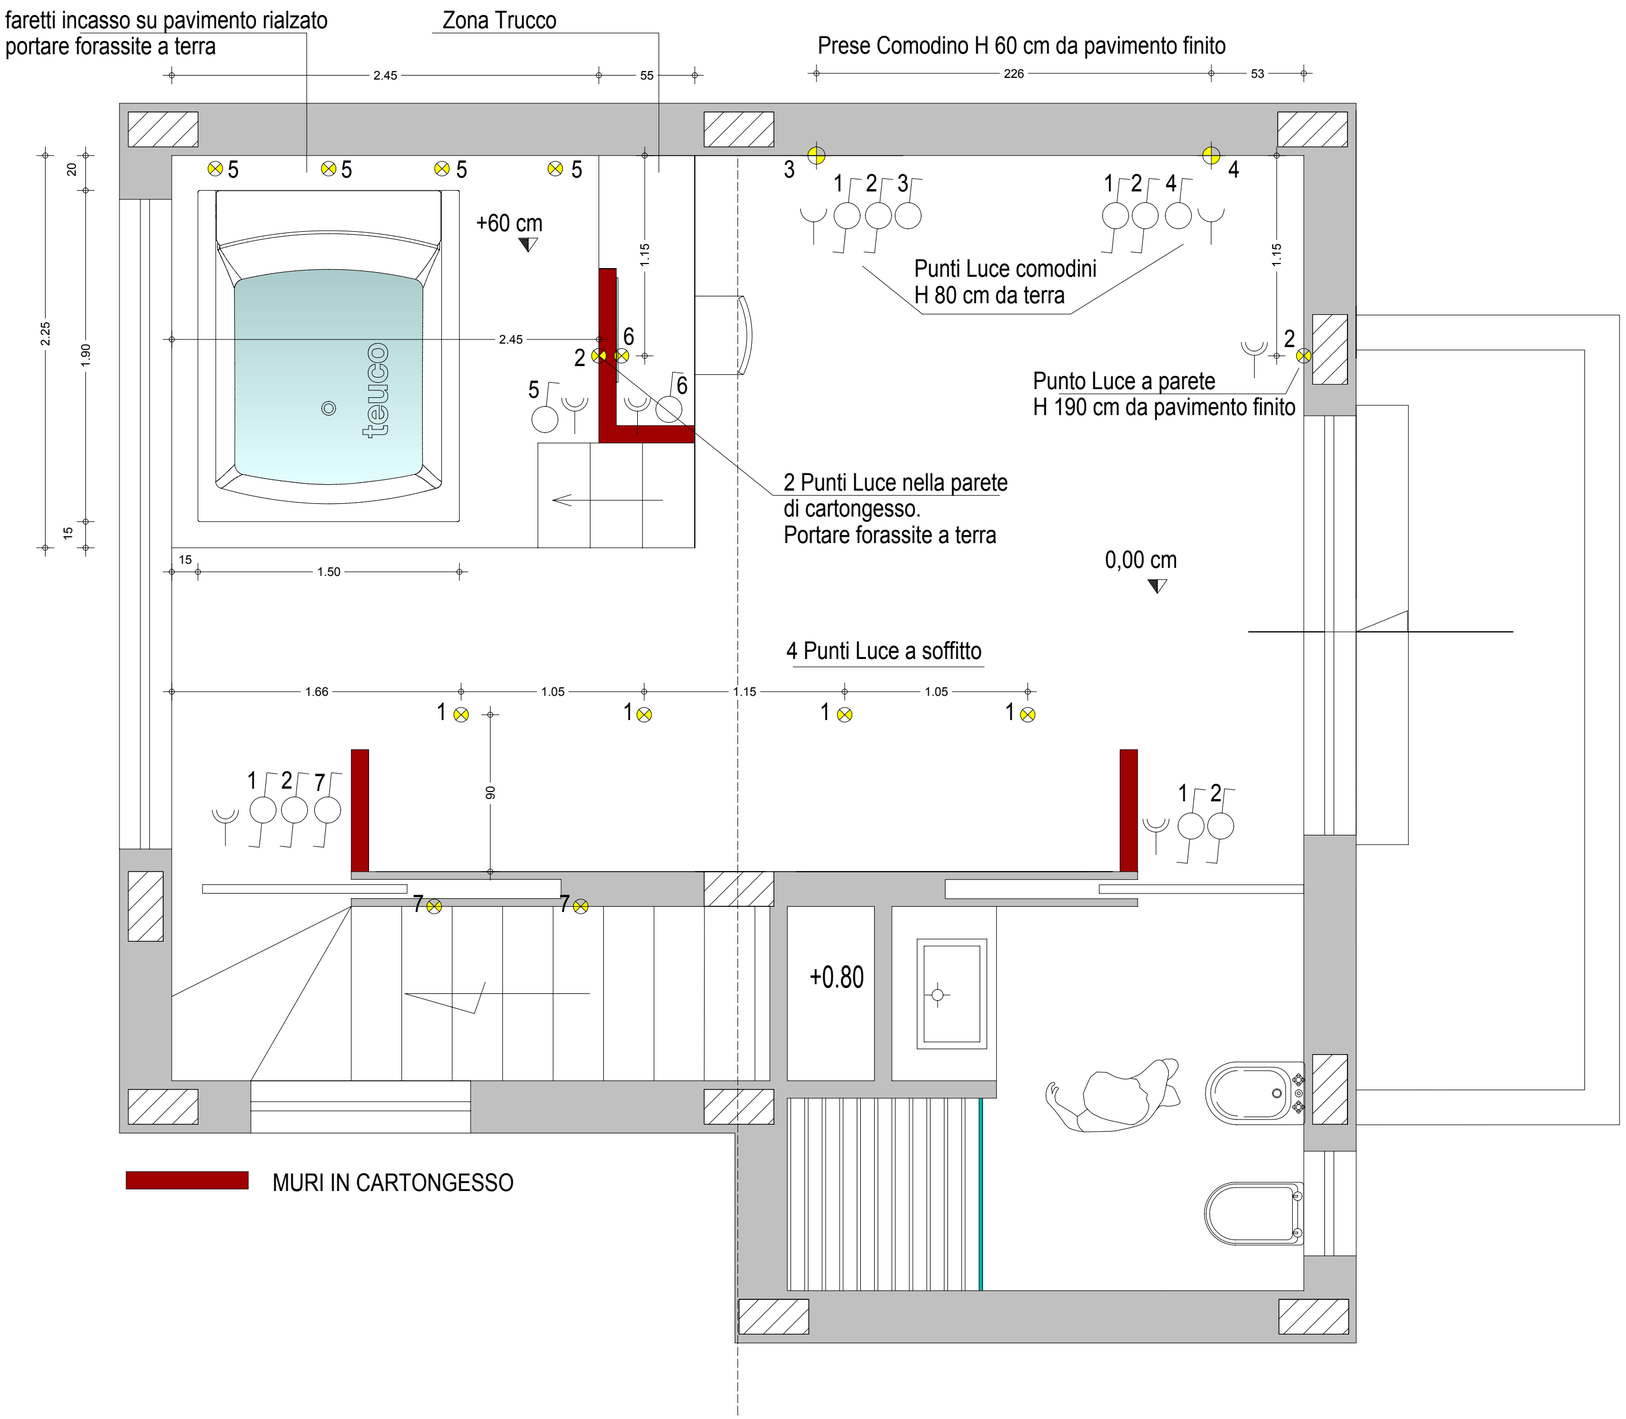

LEGENDA	
	INTERRUTTORE
	DEVIATORE
	PRESA 10 A
	PRESA 16 A
	PUNTO LUCE
	QUADRO

ILLUMINOTECNICO PIANO PRIMO

Scala 1:25