




1

2

3

4


OS.MA. **arredamenti**

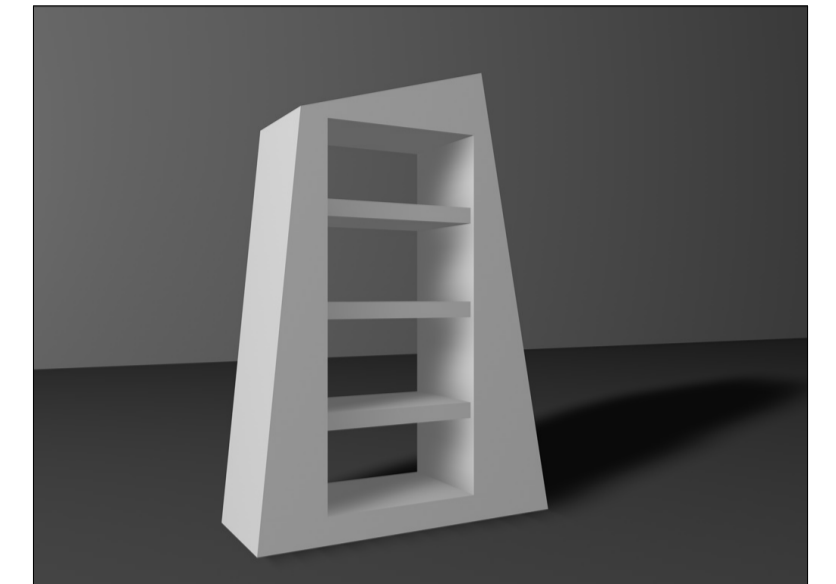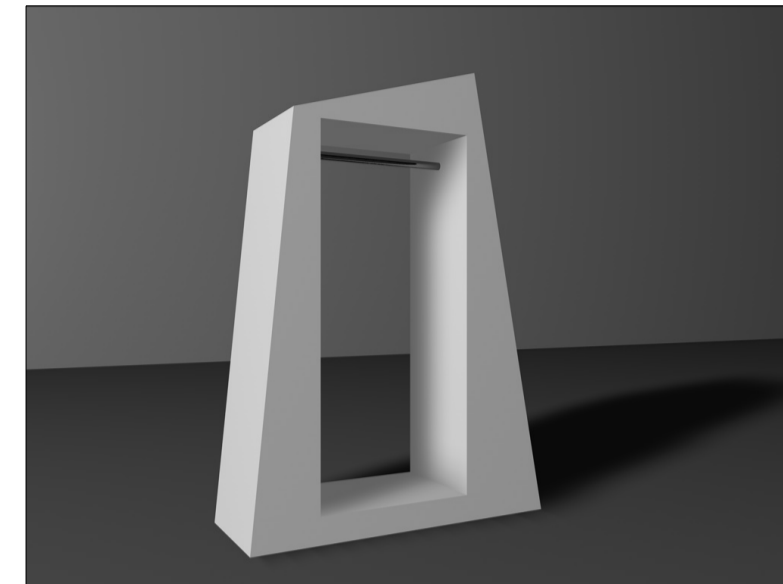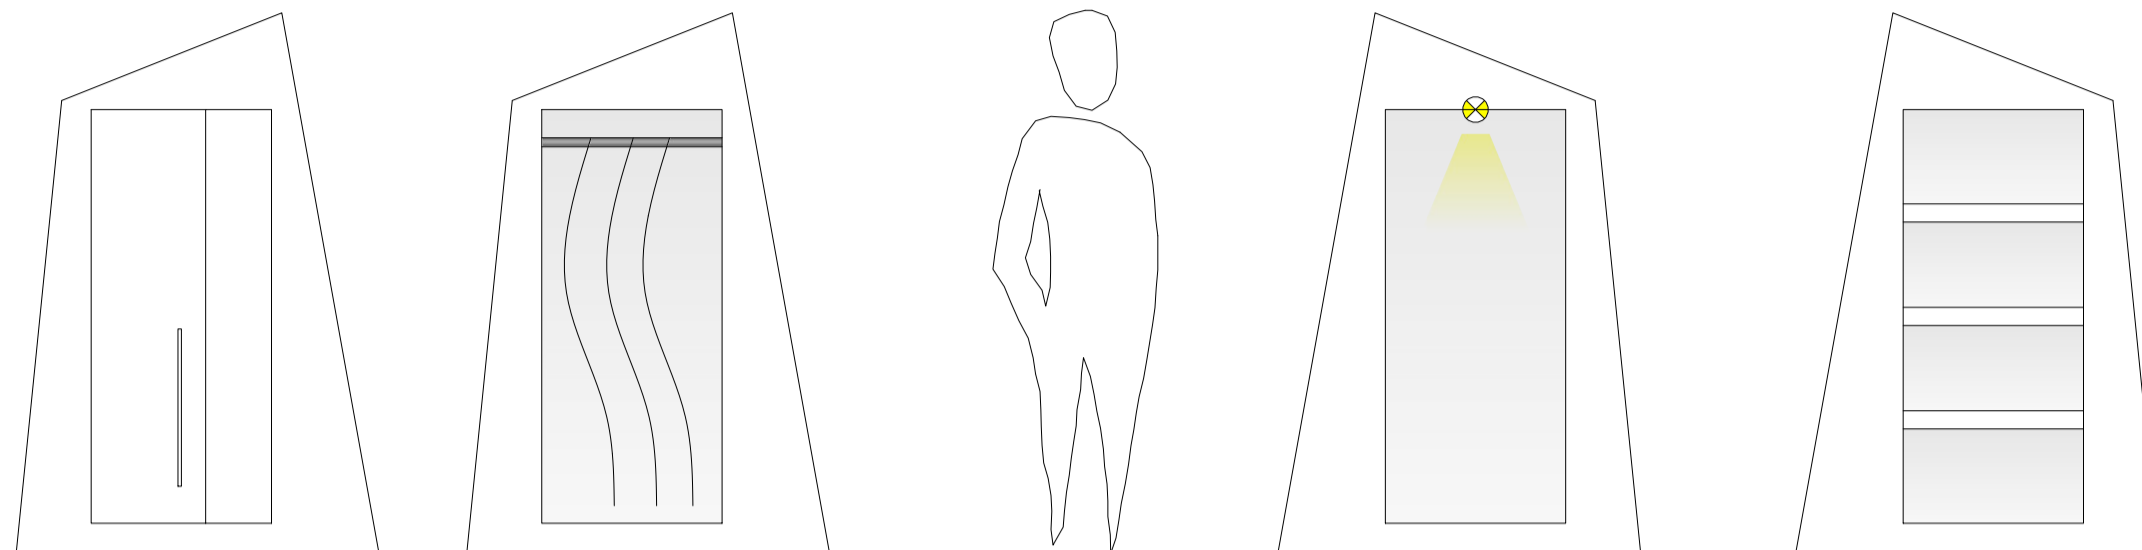

PROSPETTI PARETI ATTREZZATE

Scala 1:25

RENDERING

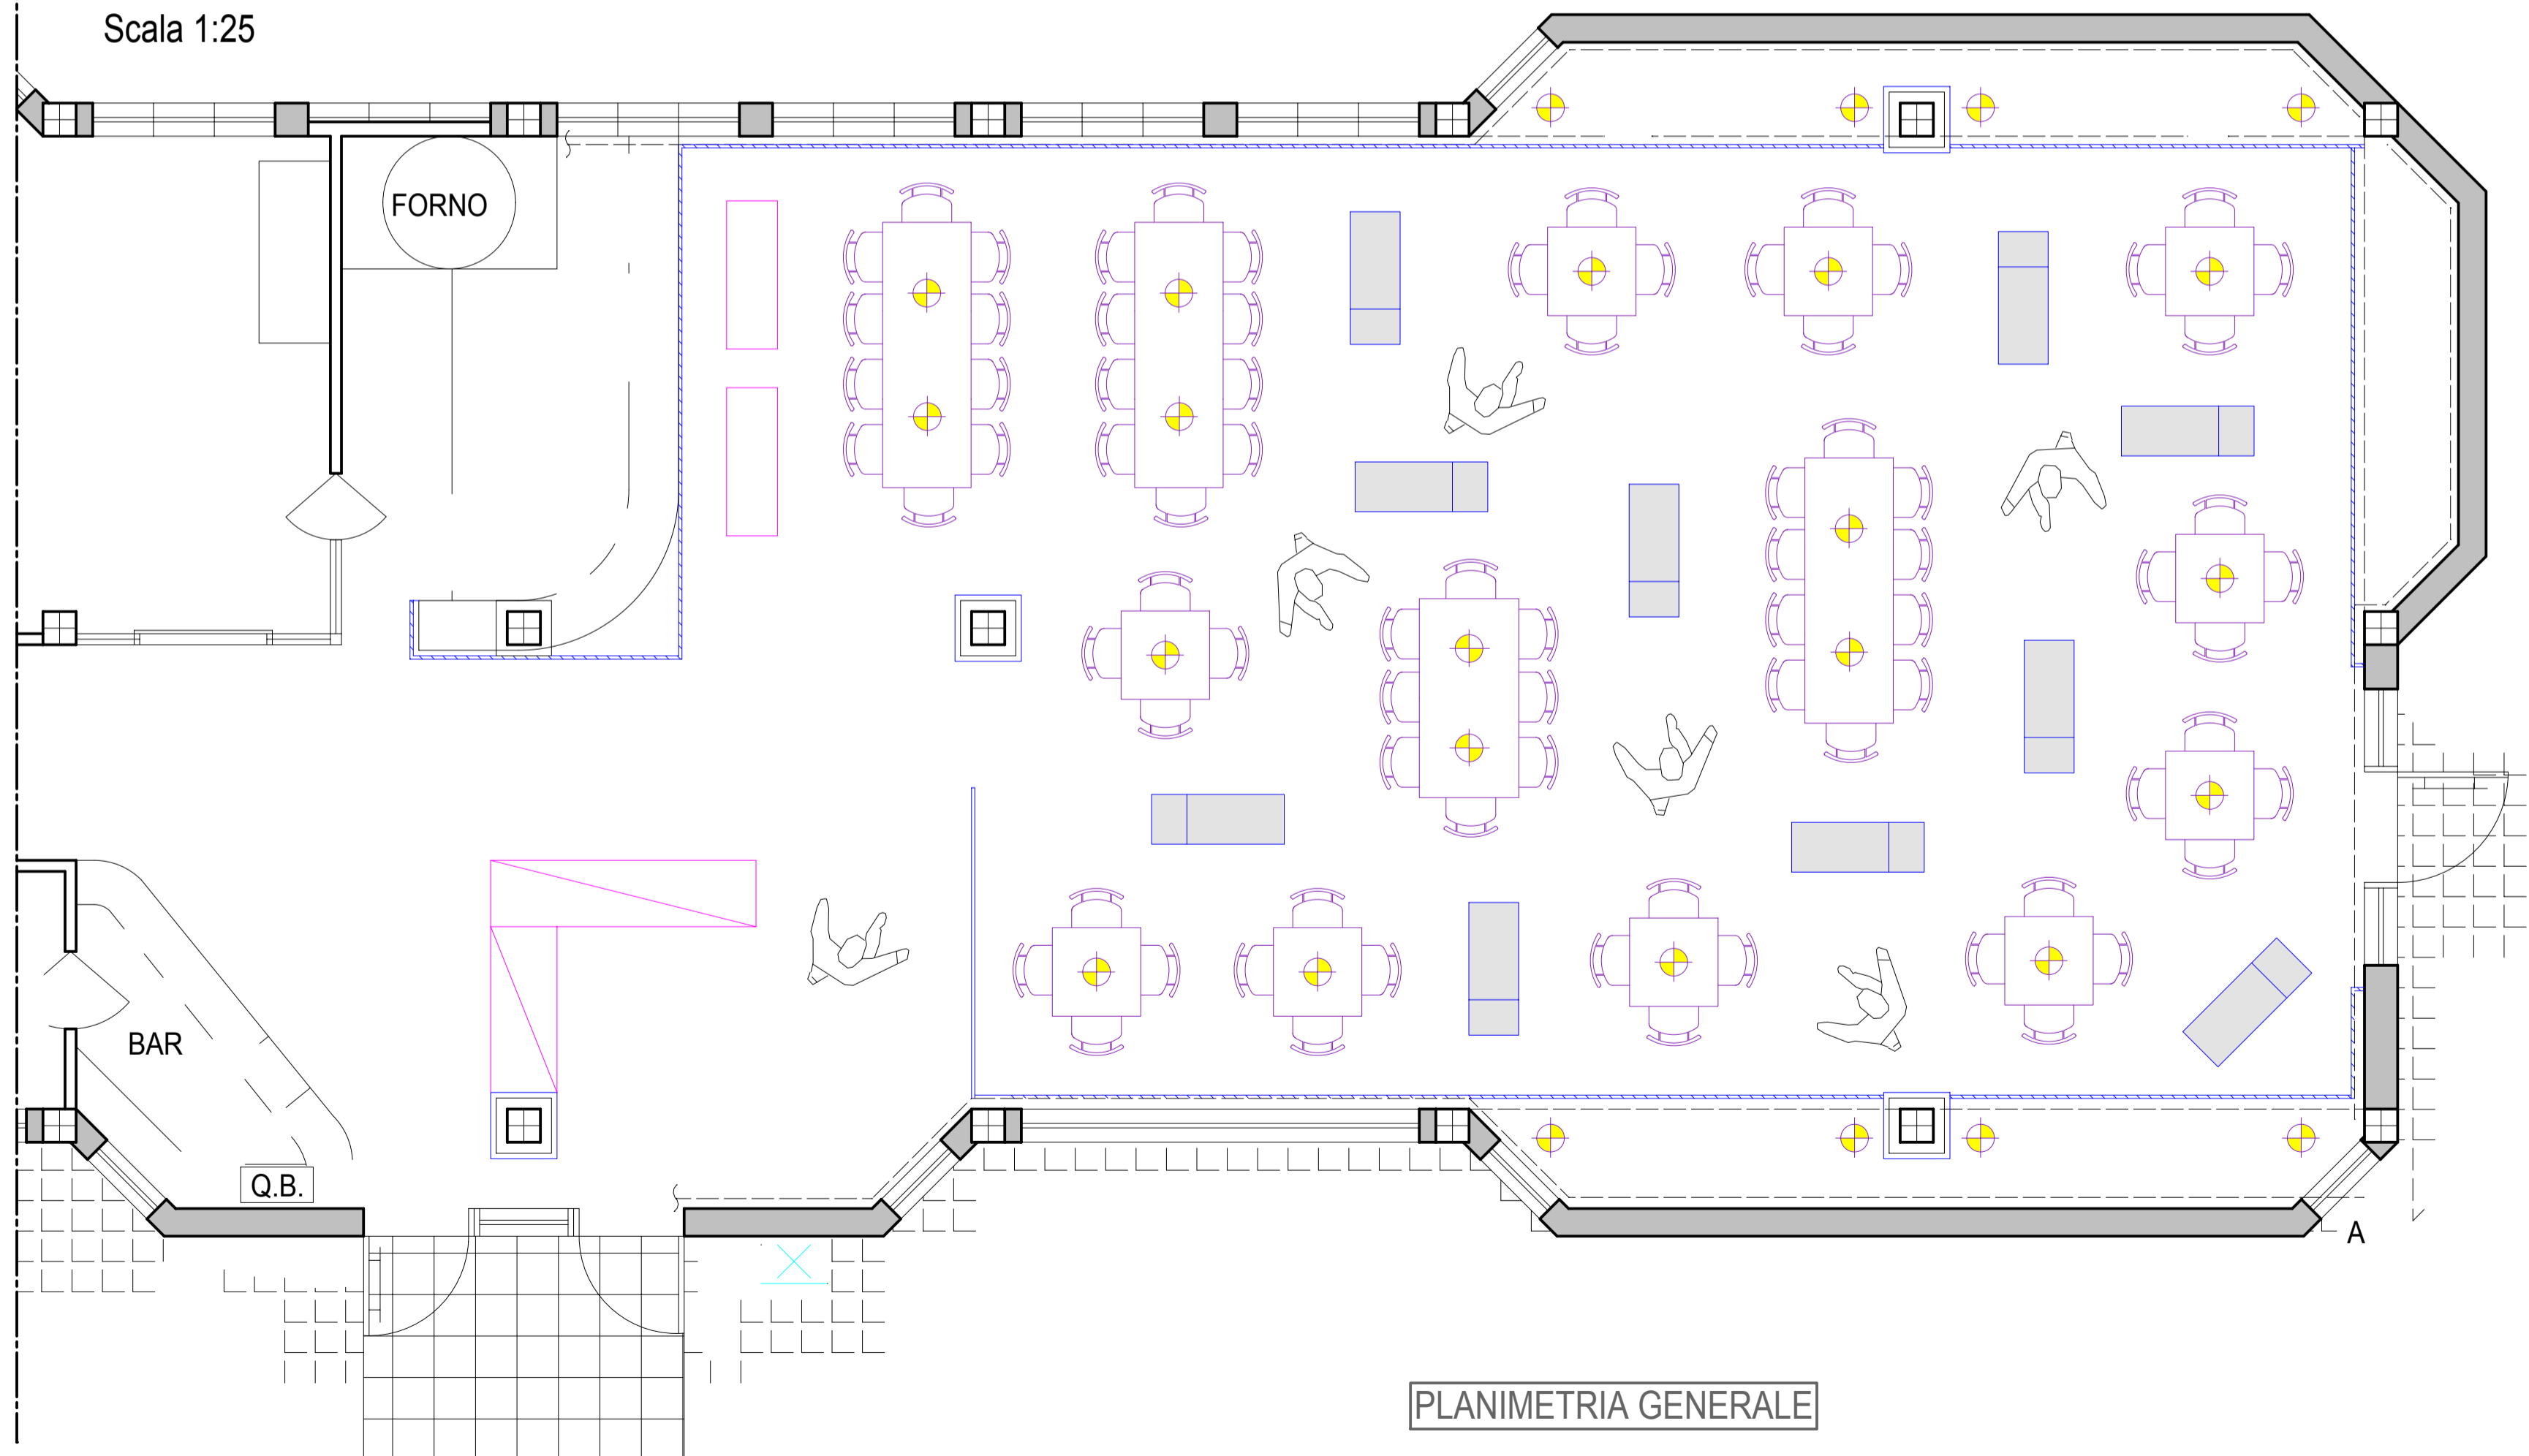

PLANIMETRIA GENERALE

Scala 1:50